


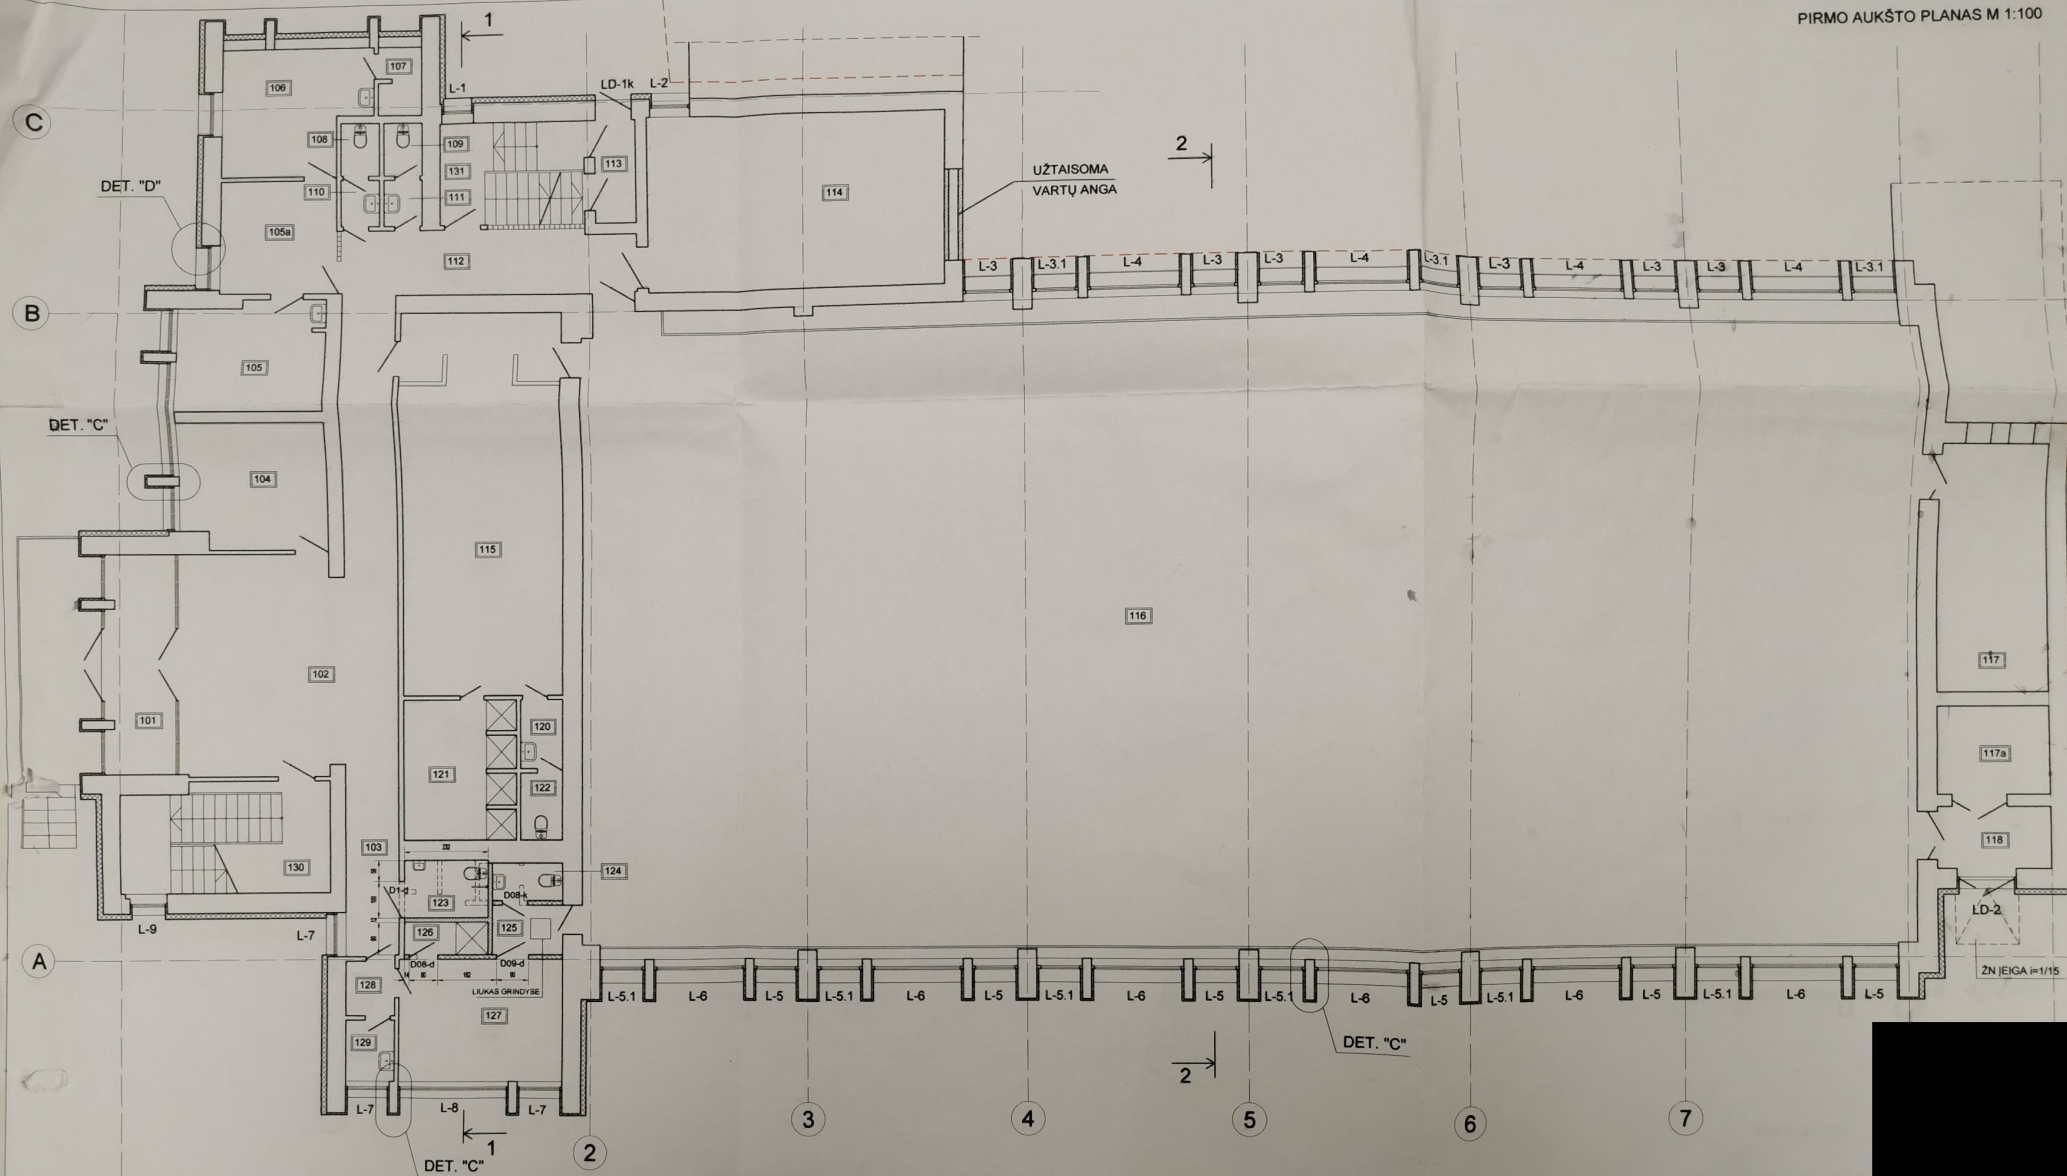

SUTARTINIAI ŽYMĖJIMAI:

PATALPŲ EKSPLIKACIJA

PATALPOS NR.	PATALPOS PAV.	PLOTAS (m ²)	PATALPOS NR.	PATALPOS PAV.	PLOTAS (m ²)	PATALPOS NR.	PATALPOS PAV.	PLOTAS (m ²)
101	TAMBŪRAS	11.43	111	PRAUSYKLA	1.36	122	WC	2.16
102	HOLAS	35.85	112	KORIDORIUS	25.20	123	ŽN WC	3.67
103	KORIDORIUS	7.17	113	KORIDORIUS	3.13	124	WC	2.05
104	BIBLIOTEKA	13.29	114	ŠILUMINIS MAZGAS	39.10	125	KORIDORIUS	2.56
105	KABINETAS	12.30	115	RŪBINĖ	46.01	126	DUŠA	2.09
105a	KABINETAS	10.02	116	SPORTO SALE	612.84	127	RŪBINĖ	14.86
106	KABINETAS	13.41	117	SANDELIS	19.90	128	KORIDORIUS	2.01
107	PAGALBINĖ PAT.	2.20	117a	SANDELIS	7.10	129	PRAUSYKLA	2.25
108	WC	1.55	118	TAMBŪRAS	4.98	130	LAIPTINĖ	-
109	WC	1.56	120	PRAUSYKLA	1.90	131	LAIPTINĖ	-
110	PRAUSYKLA	1.31	121	DUŠAI	11.11		VISO:	915.16

OBJEKTO
SPORTO PASKIRTIES PASTATO (UNIK. NR.
1991-0002-5025), SMALININKŲ G. 18 KAUNE

BRĖŽINYS

PIRMO AUKŠTO PLANAS

LAIDA

A

LAPAS LAPŲ

1 1